Kanton Zürich
Gemeinde Laufen-Uhwiesen

2

Sanierung Mörlerstrasse

Strassensanierung

Bauprojekt

Situation 1:200, Oberflächenplan

Projektverfasserin	Version	Datum	Bemerkungen	Gez.	Kontr.	Vis.
INGENA AG **INGENIEURE · FORMEN · LEBENSRAUM** Obertagstr. 21, 8472 Seuzach Tel. 052 315 00 20, seuzach@ingena.ch	A	20.05.24	Erstellung	cfs	df	df

Format: 3/4 A3 Projekt Nr. 210.062.0018

T:_Kunst\1_aktiv\210_Laufen\210_062_0018_Sanierung_moerlerstrasse\06_zeichn\1_ausführ_bauprojekt_Abschnitt_05_ST.dwg, bauprojekt

Legende:

best.	proj.	
		Deckel von best. KS anpassen
		neue Abdeckung auf best. SA
		Strassenachse
		Strassenrand
		Fahrbahn, Vollausbau
		Fahrbahn, Teilausbau
		Gehweg, Vollausbau
		Anpassungen
		Pflästerungen
		Chaussierungen
		Grünflächen / Bankette
		Bepflanzungen

WERKLEITUNGEN

Die im Plan eingetragenen Werkleitungen dienen zur Information. **Vollständigkeit und Richtigkeit sind nicht gewährleistet.** Vor Beginn der Arbeiten sind die zuständigen Werkleitungsinformationen einzuholen und die Lage der Leitungen durch den Leitungsersteller abstecken zu lassen.

STRASSENAUFBAU TEILAUSBAU

Deckbelag	AC 8 N	3.0 cm
Tragschicht	AC T 22 N	3.0 cm
Fundationsschicht	Ungebundenes Gemisch 0/45, Rostbeständig (wird nur im Grabenbereich erneut)	40.0 cm
TOTAL		10.0 cm

GEHWEGAUFBAU TEILAUSBAU

Deckbelag	AC 8 N	3.0 cm
Tragschicht	ACT 16 N	5.0 cm
Fundationsschicht	Ungebundenes Gemisch 0/45, Rostbeständig (wird nur im Grabenbereich erneut)	40.0 cm
TOTAL		8.0 cm

E13A
-3

Abschlüsse
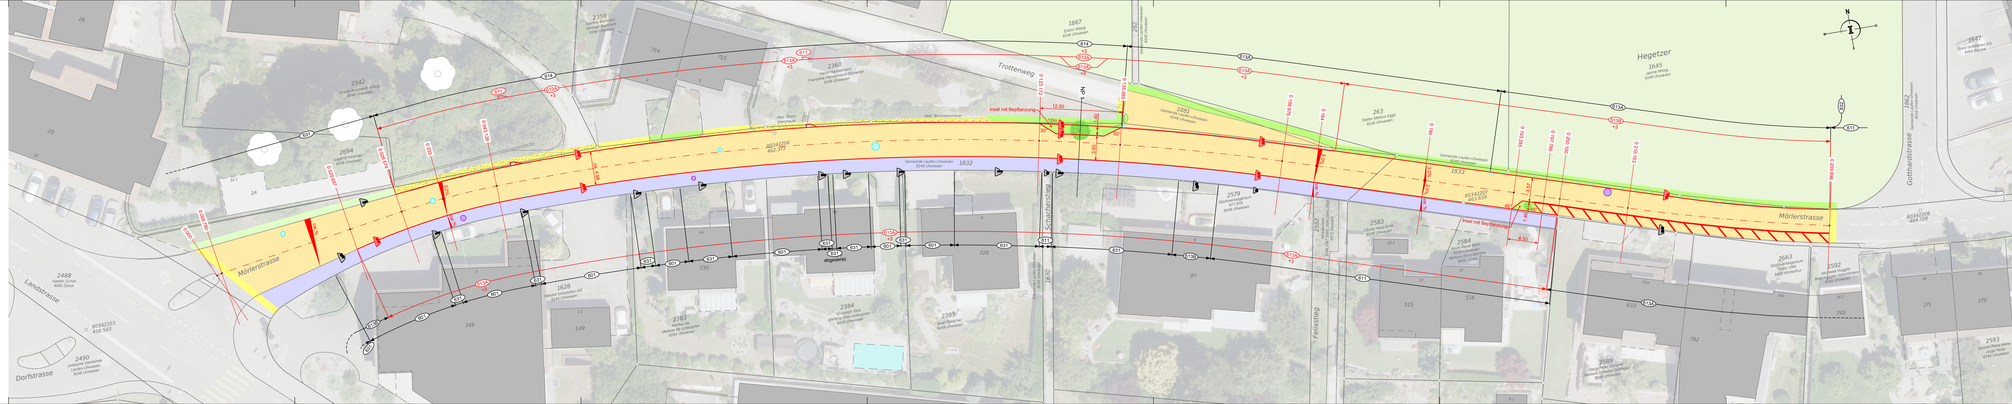
Bezeichnung
Tiefe E01: Bestand
Tiefe E13: Bestand
Tiefe E13A: Beton und Wasserstein (geplant)
Tiefe E13B: Beton und Wasserstein
Tiefe E14: Beton, Stahl
Tiefe E21: Stahlprofile
Anschlag in cm