

**KERNZONENPLAN
UHWIESEN**

**Fassung für die öffentliche Auflage und
die kantonale Vorprüfung**

Von der Gemeindeversammlung festgesetzt am

Namens der Gemeindeversammlung
Der Präsident:

Der Schreiber:

Von der Baudirektion genehmigt am


Für die Baudirektion:

BDV-Nr.:

**SUTER
VON KÄNEL
WILD**


Planer und Architekten AG
Förribuckstrasse 30, 8005 Zürich
+41 44 315 13 90, www.skw.ch

31127 - 19.3.2024

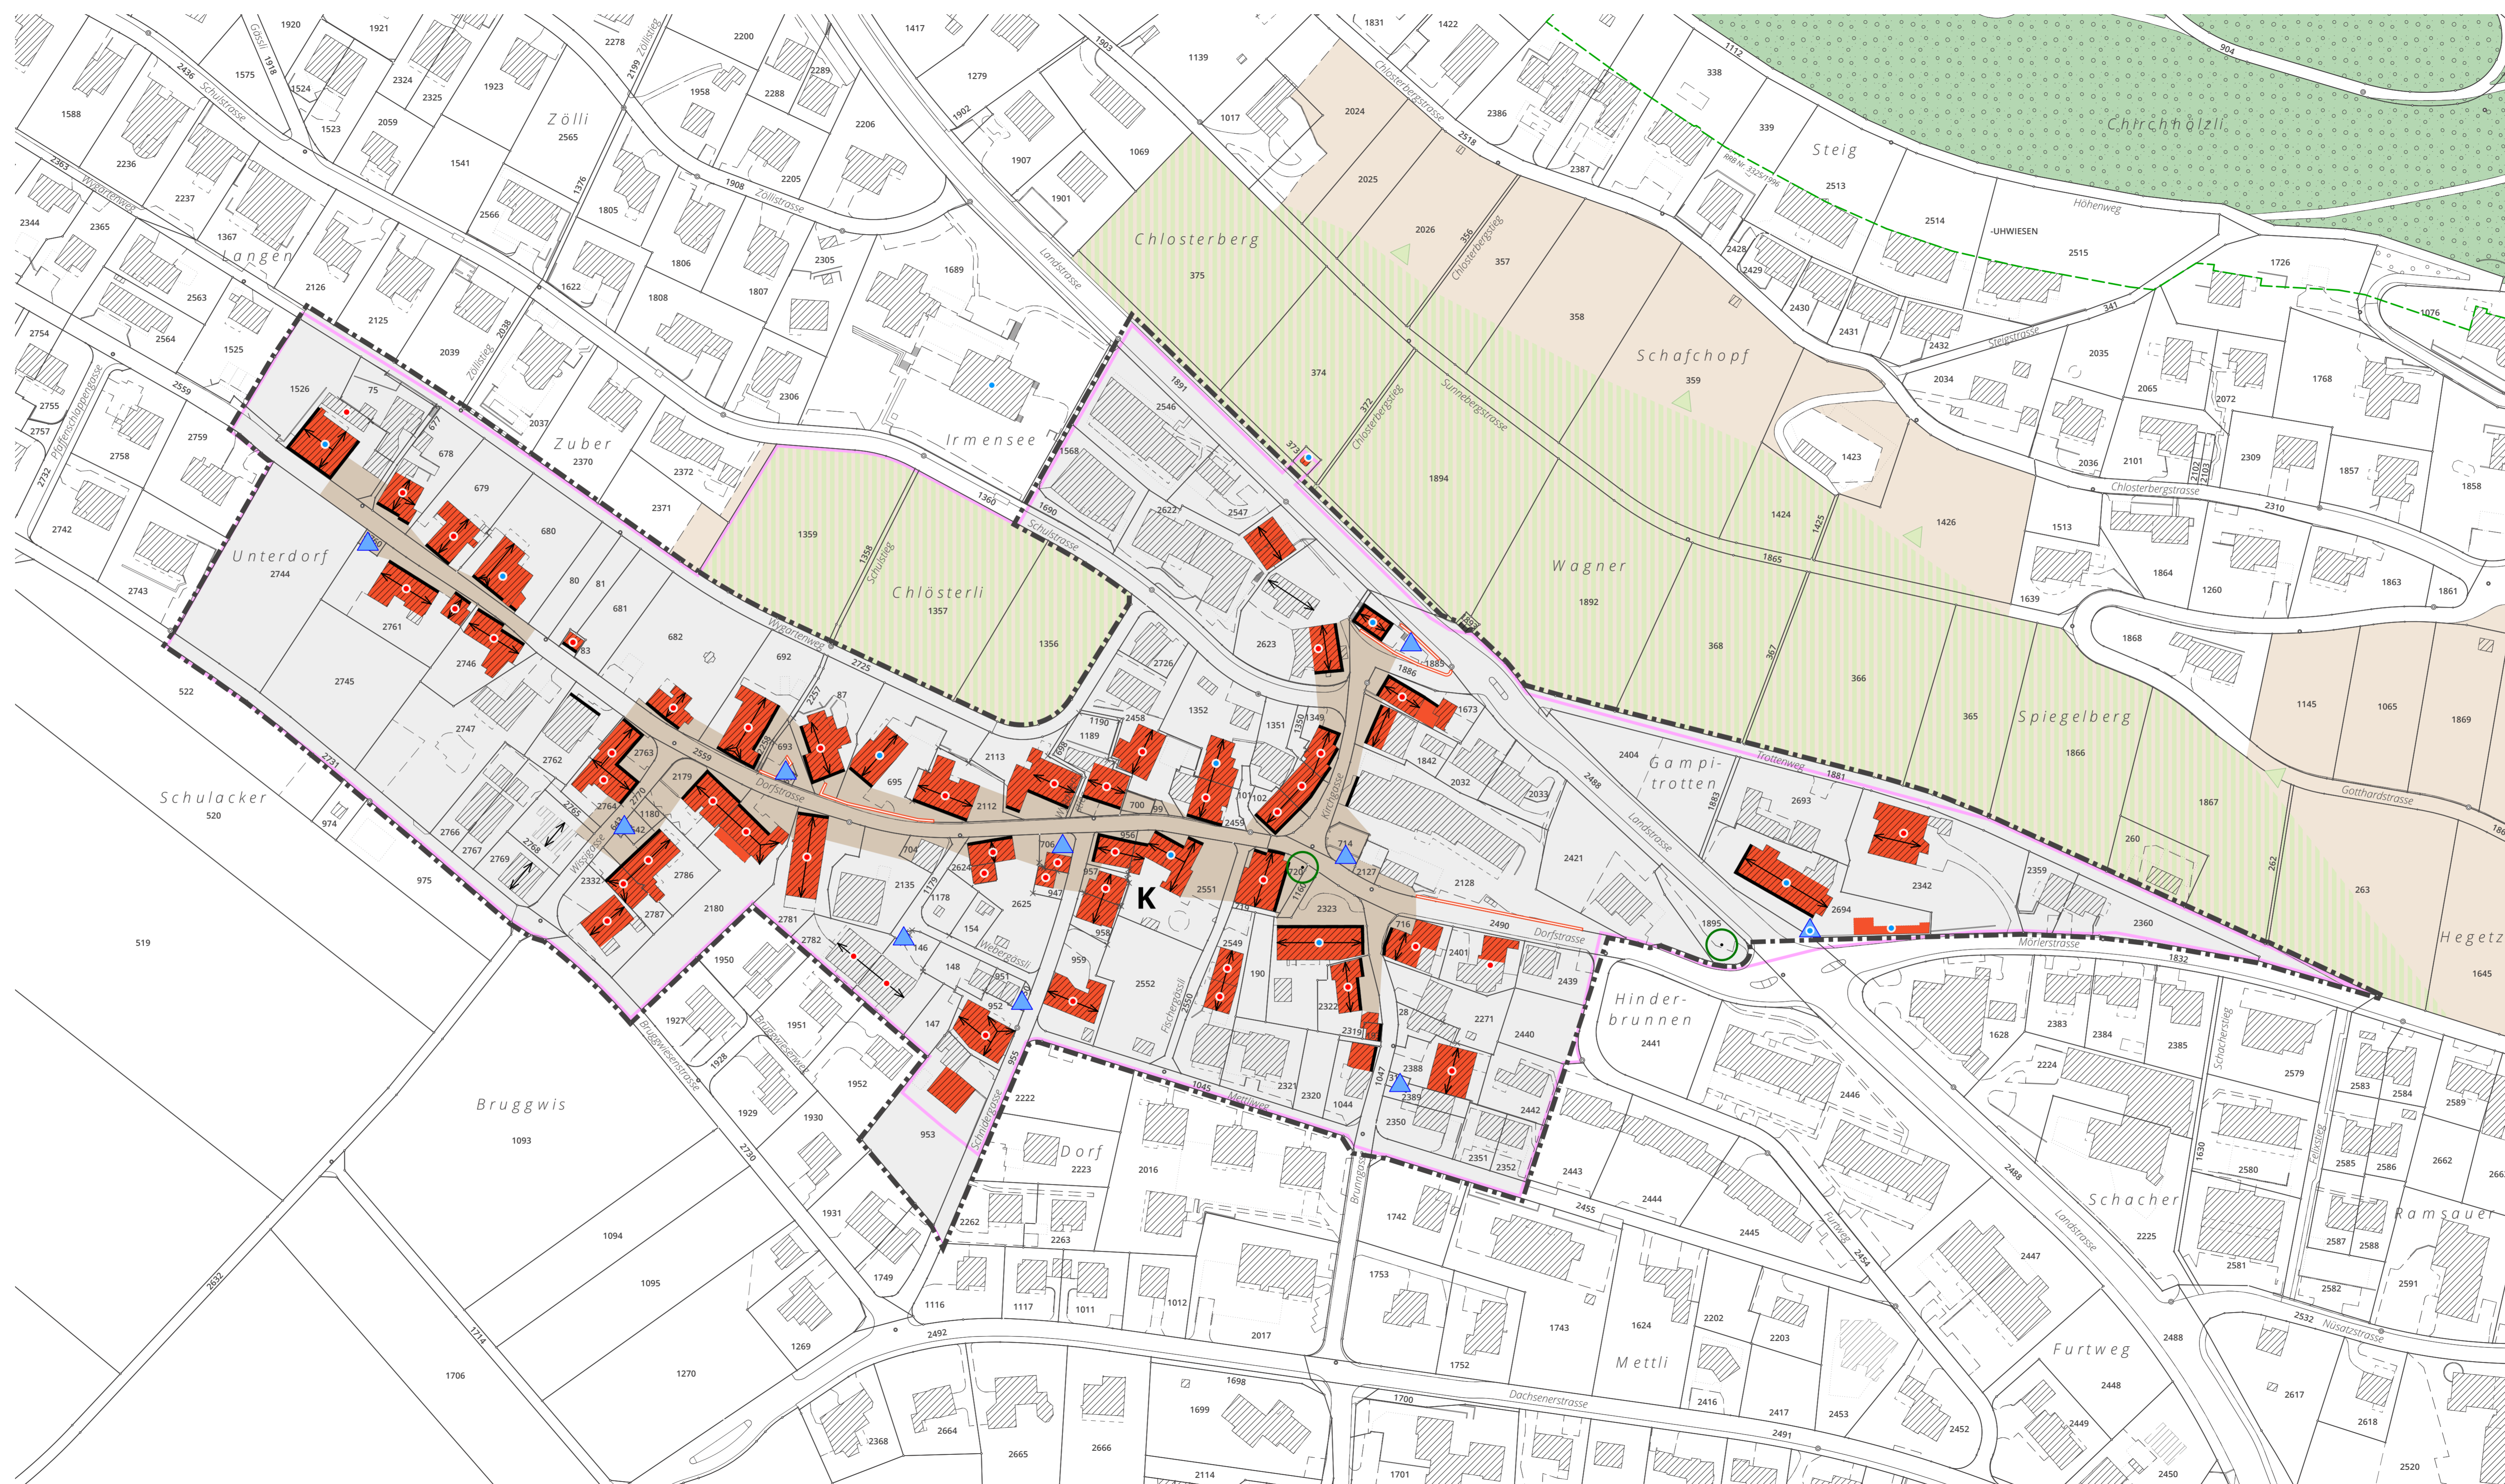

- Festlegungen**
- Prägendes oder strukturbildendes Gebäude Art. x
 - Prägende Fassade Art. x
 - Hauptfrüchtigung Art. x
 - Ausgeprägter Strassen- und Platzraum Art. x
 - Raumwirksame Mauer Art. x
 - Markanter Einzelbaum Art. x
 - Ortstypisches Element / Brunnen Art. x

- Informationsinhalte**
- Kernzongrenze K
 - Ortsbildperimeter
 - überkommunes Denkmalschutzobjekt
 - kommunales Inventarobjekt gemäss Inventarliste der Gemeinde
 - Wichtiger Freiraum ausserhalb Kernzone
 - Wichtiger Freiraum / Erweiterungsrichtung
 - Bestehendes Gebäude
 - Wald
 - Gewässer
 - Rebberg
 - Rechtskräftige Waldabstandslinie

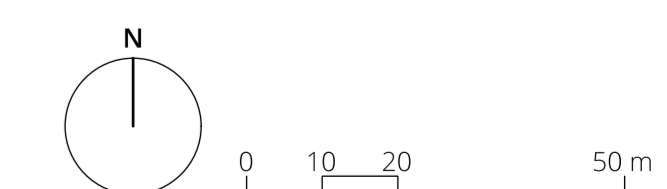

Bearbeitung: Salome Metzger
Das Druckdatum entspricht dem Erstellungsdatum.
Grundlagendaten
Amtliche Vermessung: ARE, GIS Kanton Zürich vom 27. Dezember 2022
Nutzungsplanung: ARE, GIS Kanton Zürich vom 15. Februar 2022