
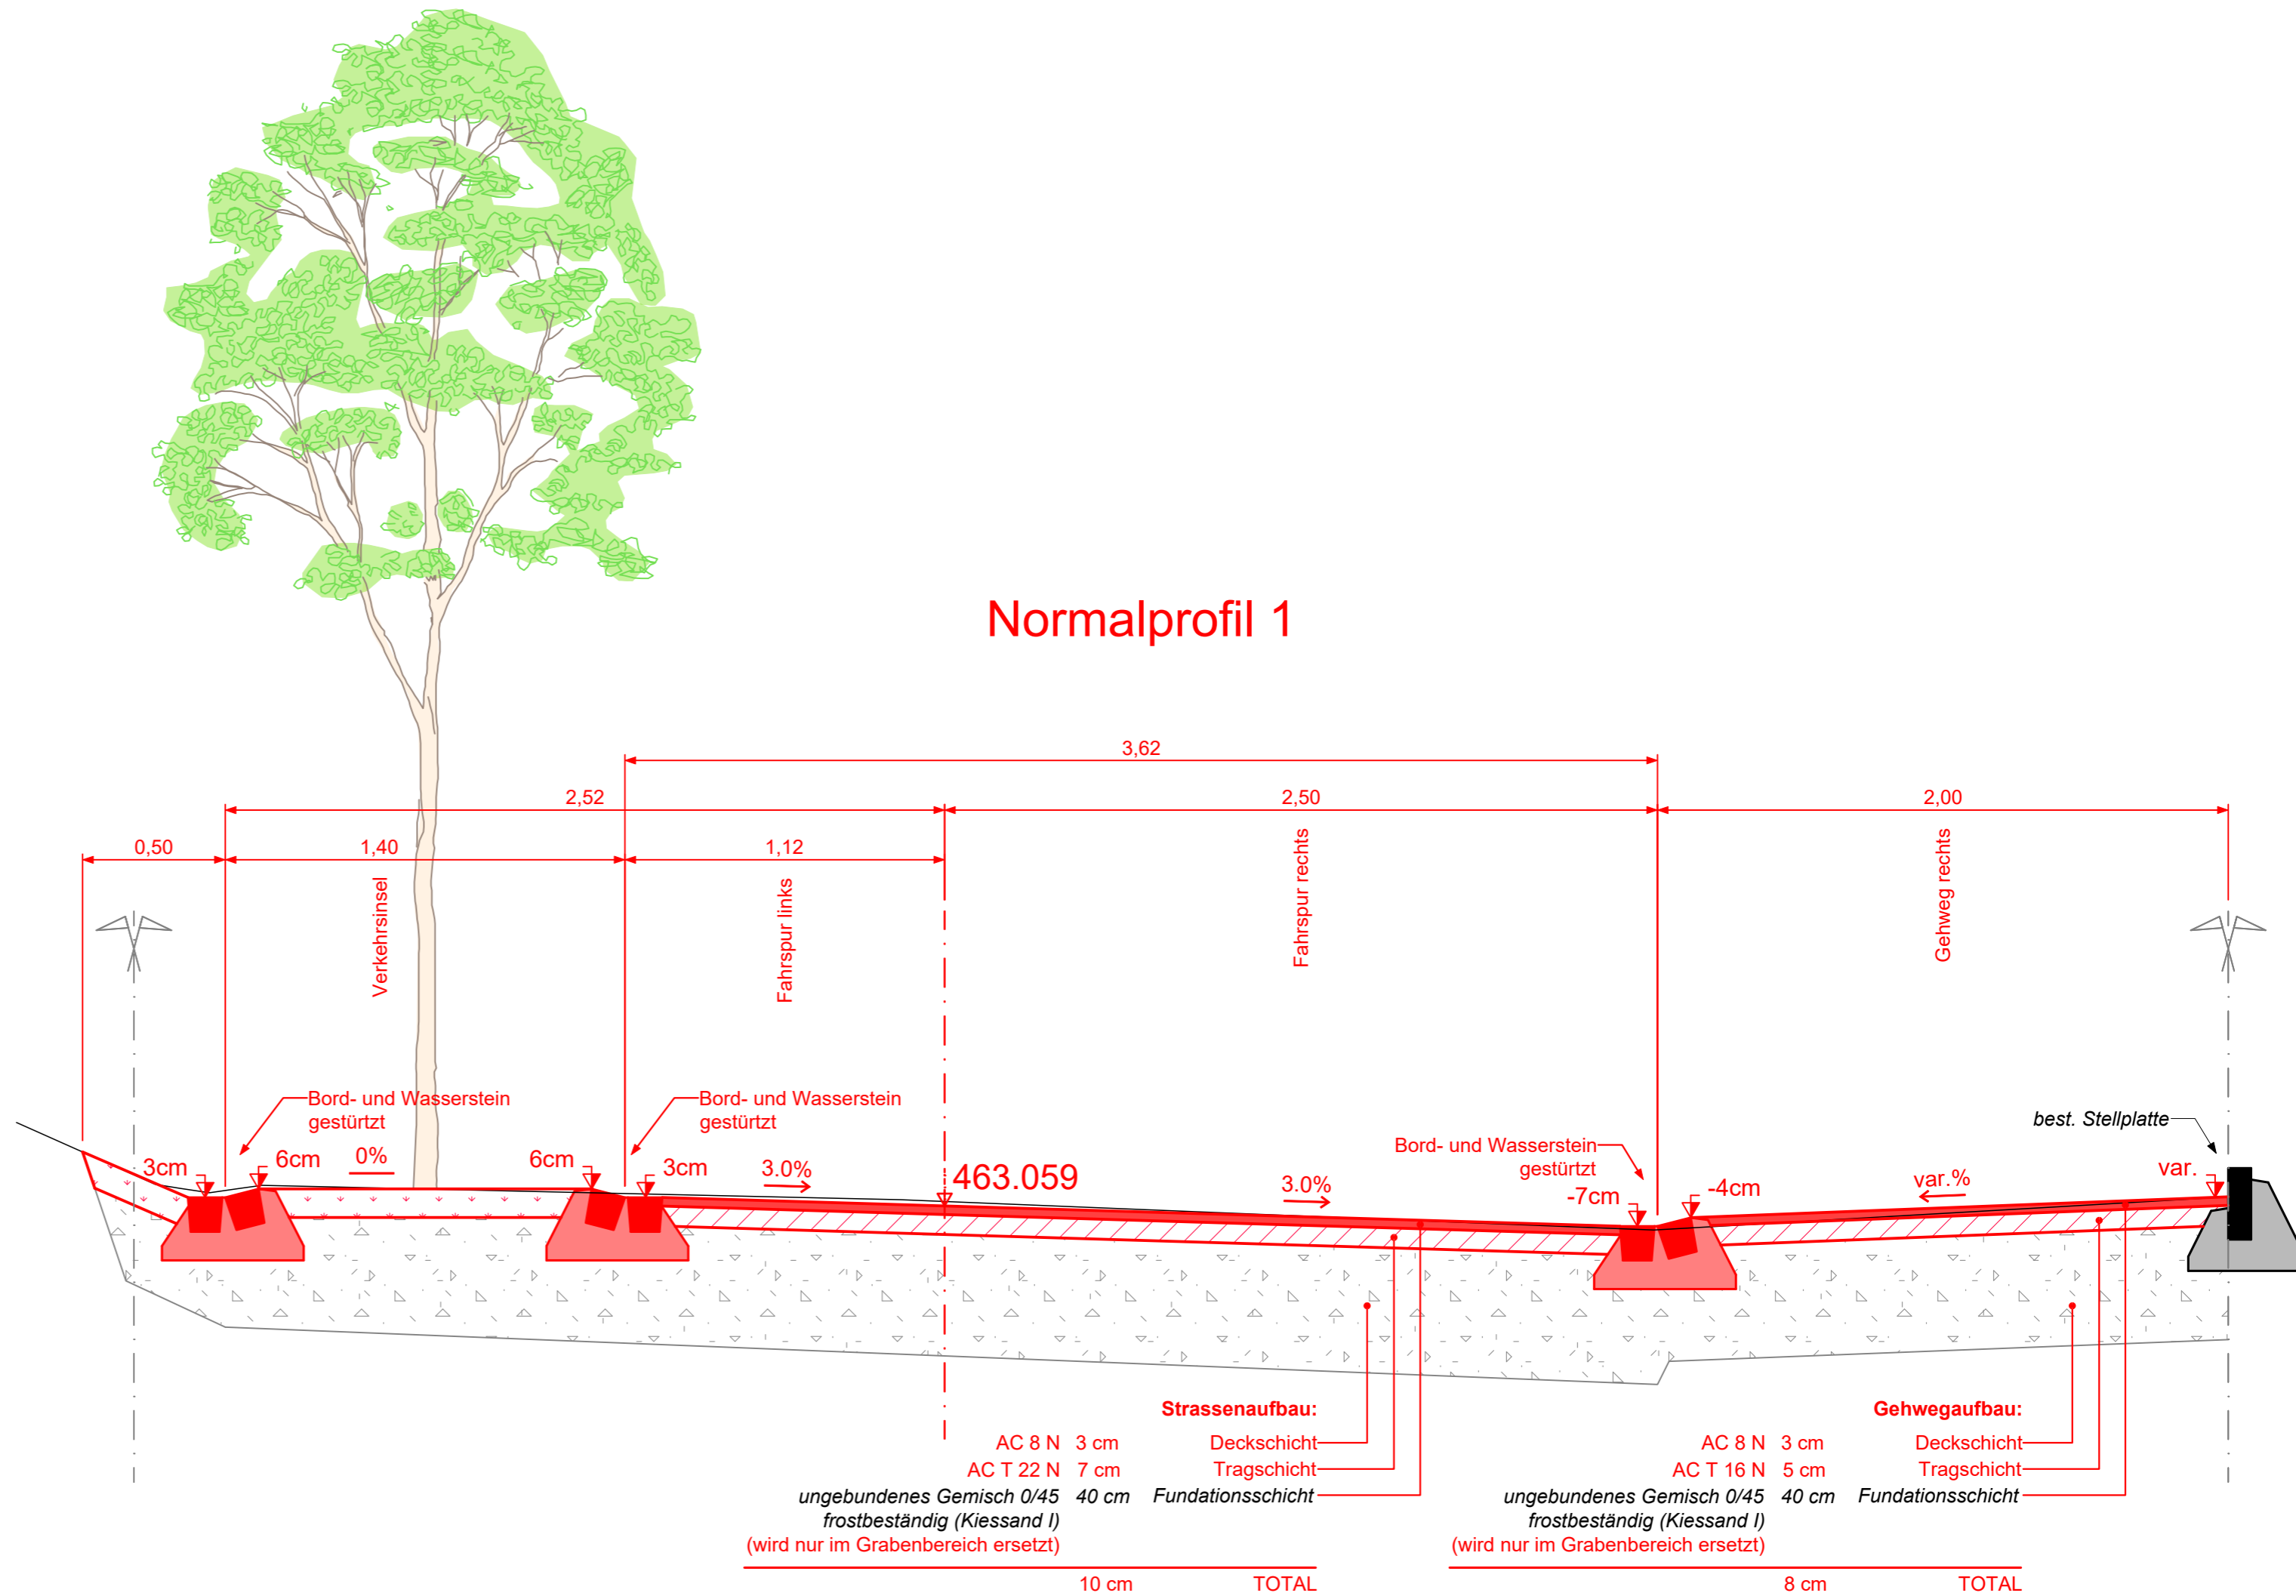


Sanierung Mörlersstrasse

Strassensanierung

Bauprojekt

Normalprofil 1:20

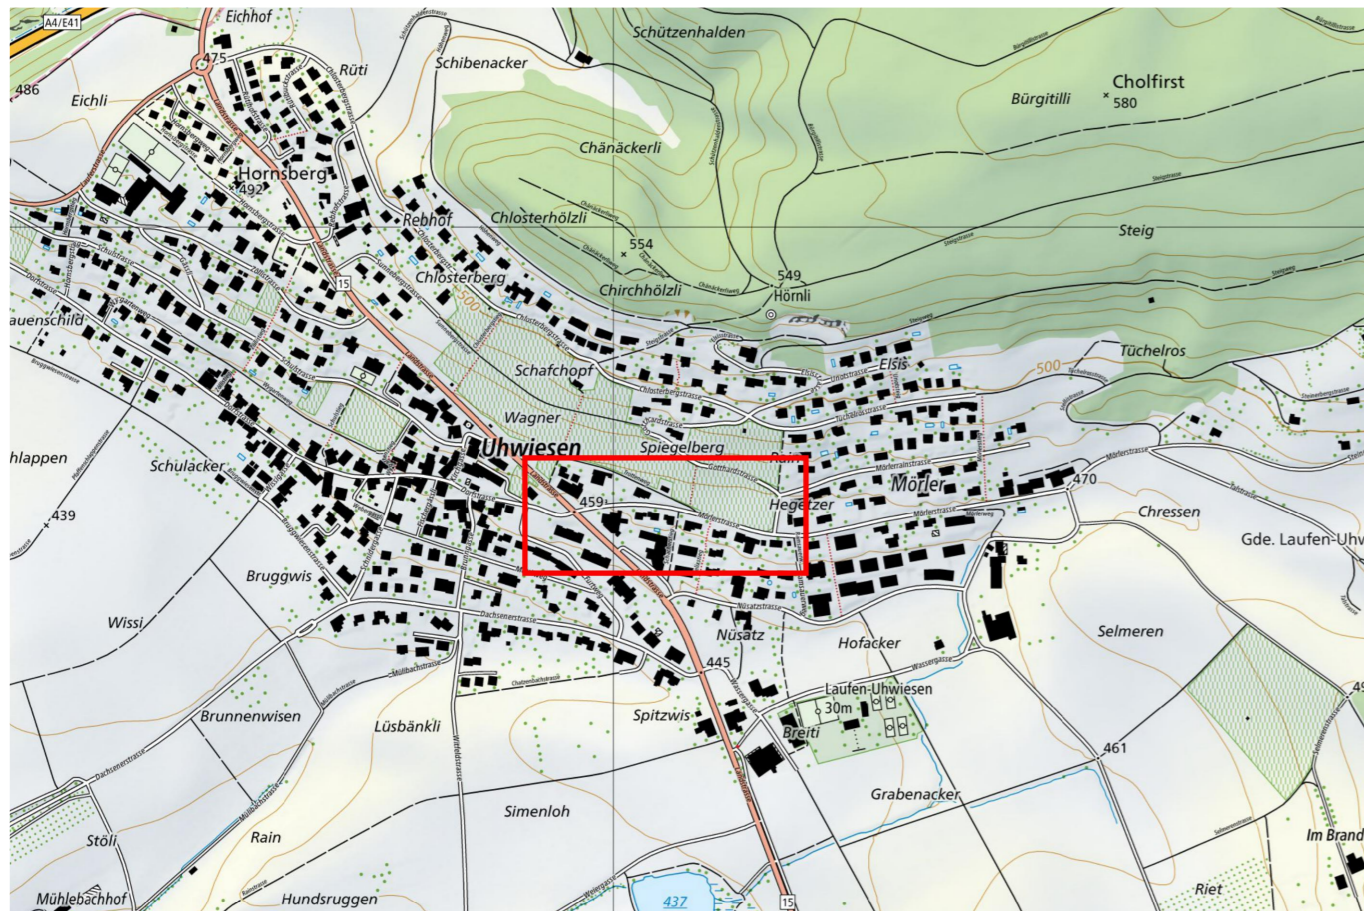

Projektverfassung	Version	Datum	Bemerkungen	Gez.	Kontr.	Vis.
INGESA AG INGENIEURE. FORMEN. LEBENSRAUM Strehlgasse 21 8472 Seuzach 052 320 03 20 seuzach@ingesa.ch	A	20.03.24	Erstellung	uls	stl	stl
	Format:	30 x 63	Projekt Nr.:	210.082.0018		